



# Änderungen gegenüber der 1. öffentlichen Auflage Erschliessung - und Baulinienplan mit Strassenklassierungen und Waldfeststellung

1:1000

1. Mai 2026

Vom Gemeinderat am 11. Mai 2026 zuhnden der 2. öffentlichen Auflage verabschiedet.

Es gelangen nur die Änderungen gemäss Plan «Änderungen gegenüber der 1. öffentlichen Auflage» zur 2. öffentlichen Auflage. Die 2. öffentliche Auflage erfolgt vom 28. Mai bis 26. Juni 2026.

## Orientierender Änderungsinhalt

- Aufhebung Trottoir entlang Kantonsstrasse
- Neue Querung Fussgänger (wegfallend)

## Orientierender Planinhalt

### Erschliessungsplan


- Sammelstrasse kommunal
- Fussweg, Trottoir

### Baulinienplan

- Baulinie Strasse
- Baulinie BLT
- Vorbaulinie
- Baulinie entlang Kantonsstrasse
- Gestaltungsbaulinie entlang Kantonsstrasse
- Bestehende Fussgängerstreifen
- Neue Querung Fussgänger
- Kantonsstrasse
- Trottoir entlang Kantonsstrasse
- Gestaltungsplangebiete, genehmigt
- Bauzonen
- Bahnareal
- Erhaltenswertes Kulturobjekt
- Kantonal geschütztes Kulturobjekt


## Aufhebung Trottoir entlang Kantonsstrasse auf den Parzellen GB Nr. 827, 673 und 634

Erschliessungsplan: Stand 1. öffentliche Auflage (orientierend)

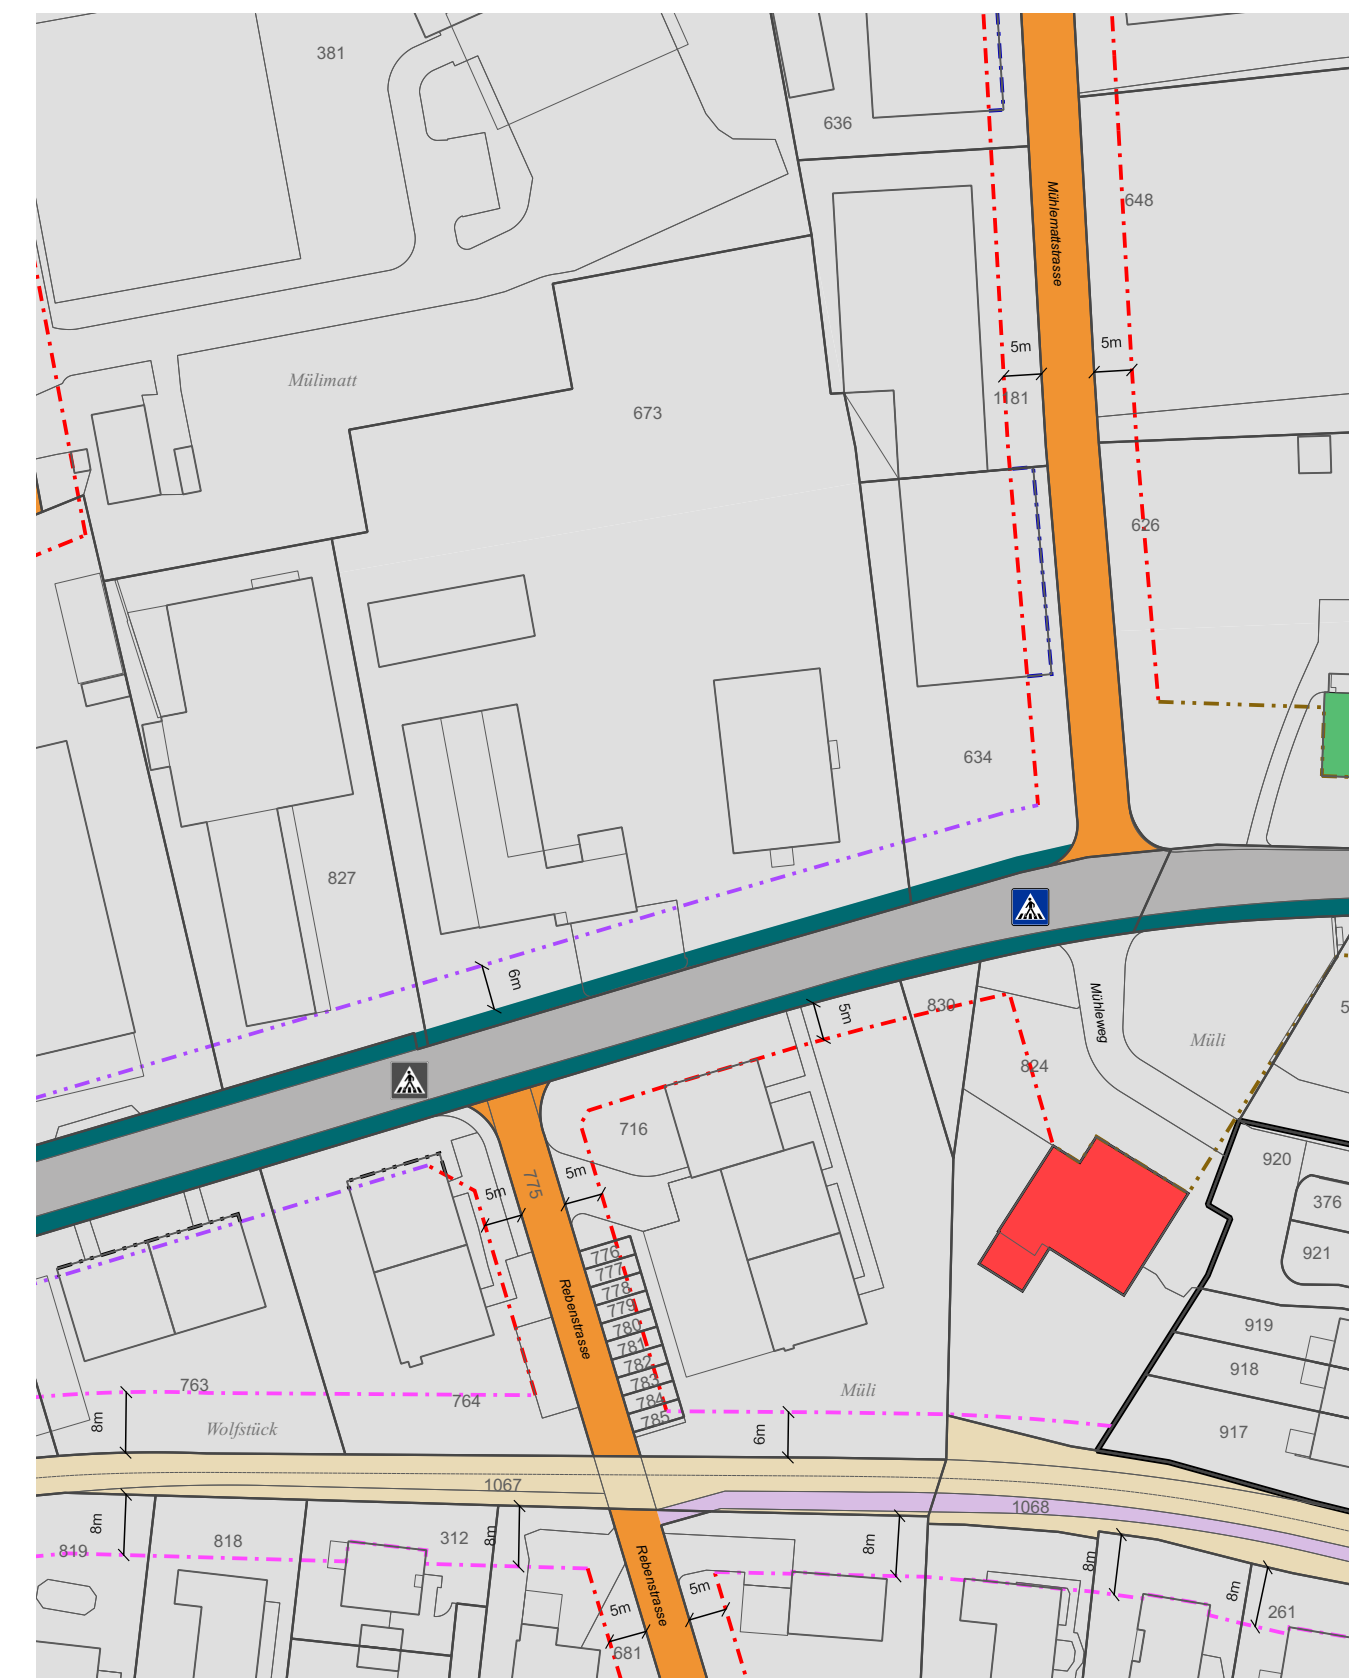

## Aufhebung Trottoir entlang Kantonsstrasse auf den Parzellen GB Nr. 827, 673 und 634

Änderung Erschliessungsplan (orientierender Planinhalt)

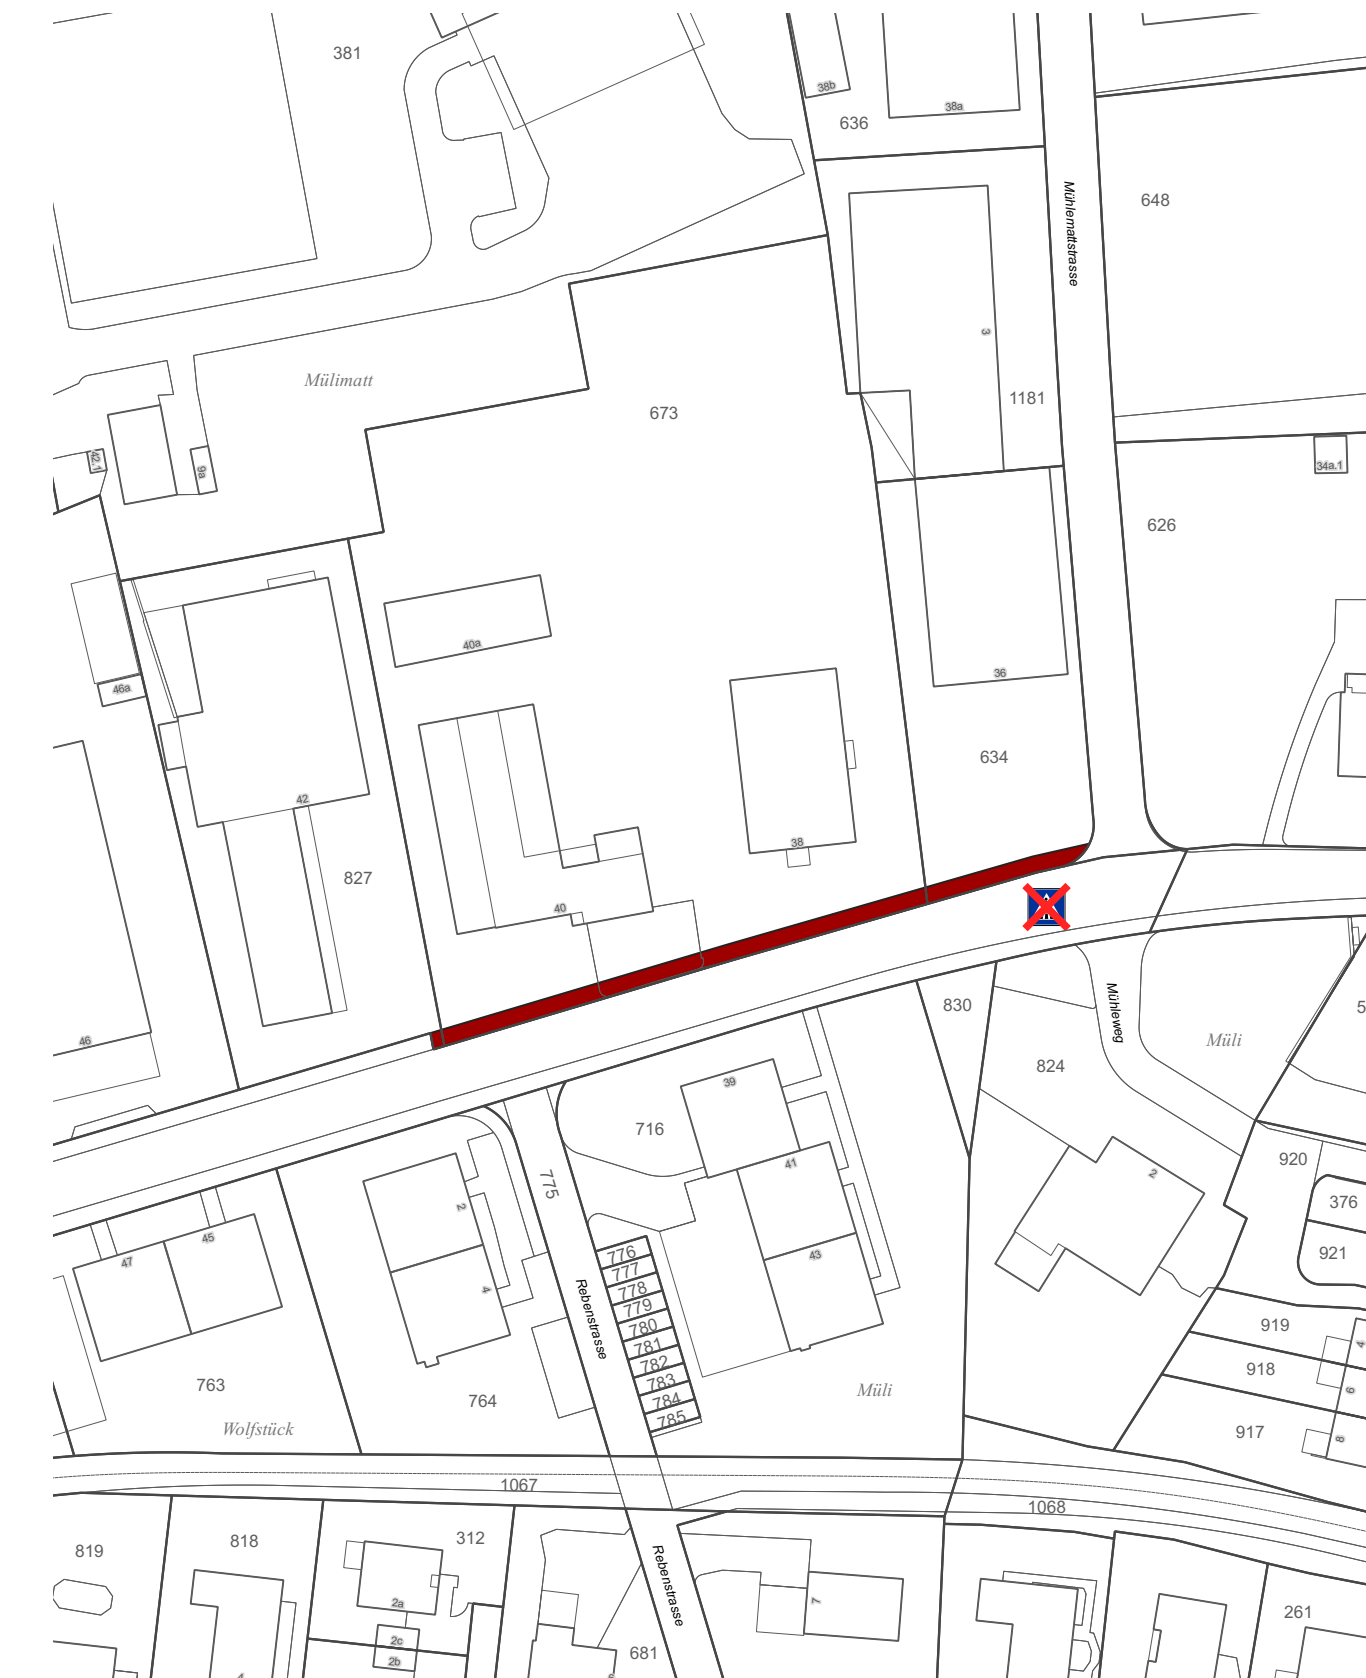

## Aufhebung Trottoir entlang Kantonsstrasse auf den Parzellen GB Nr. 827, 673 und 634

Erschliessungsplan: Stand 2. öffentliche Auflage (orientierend)

